
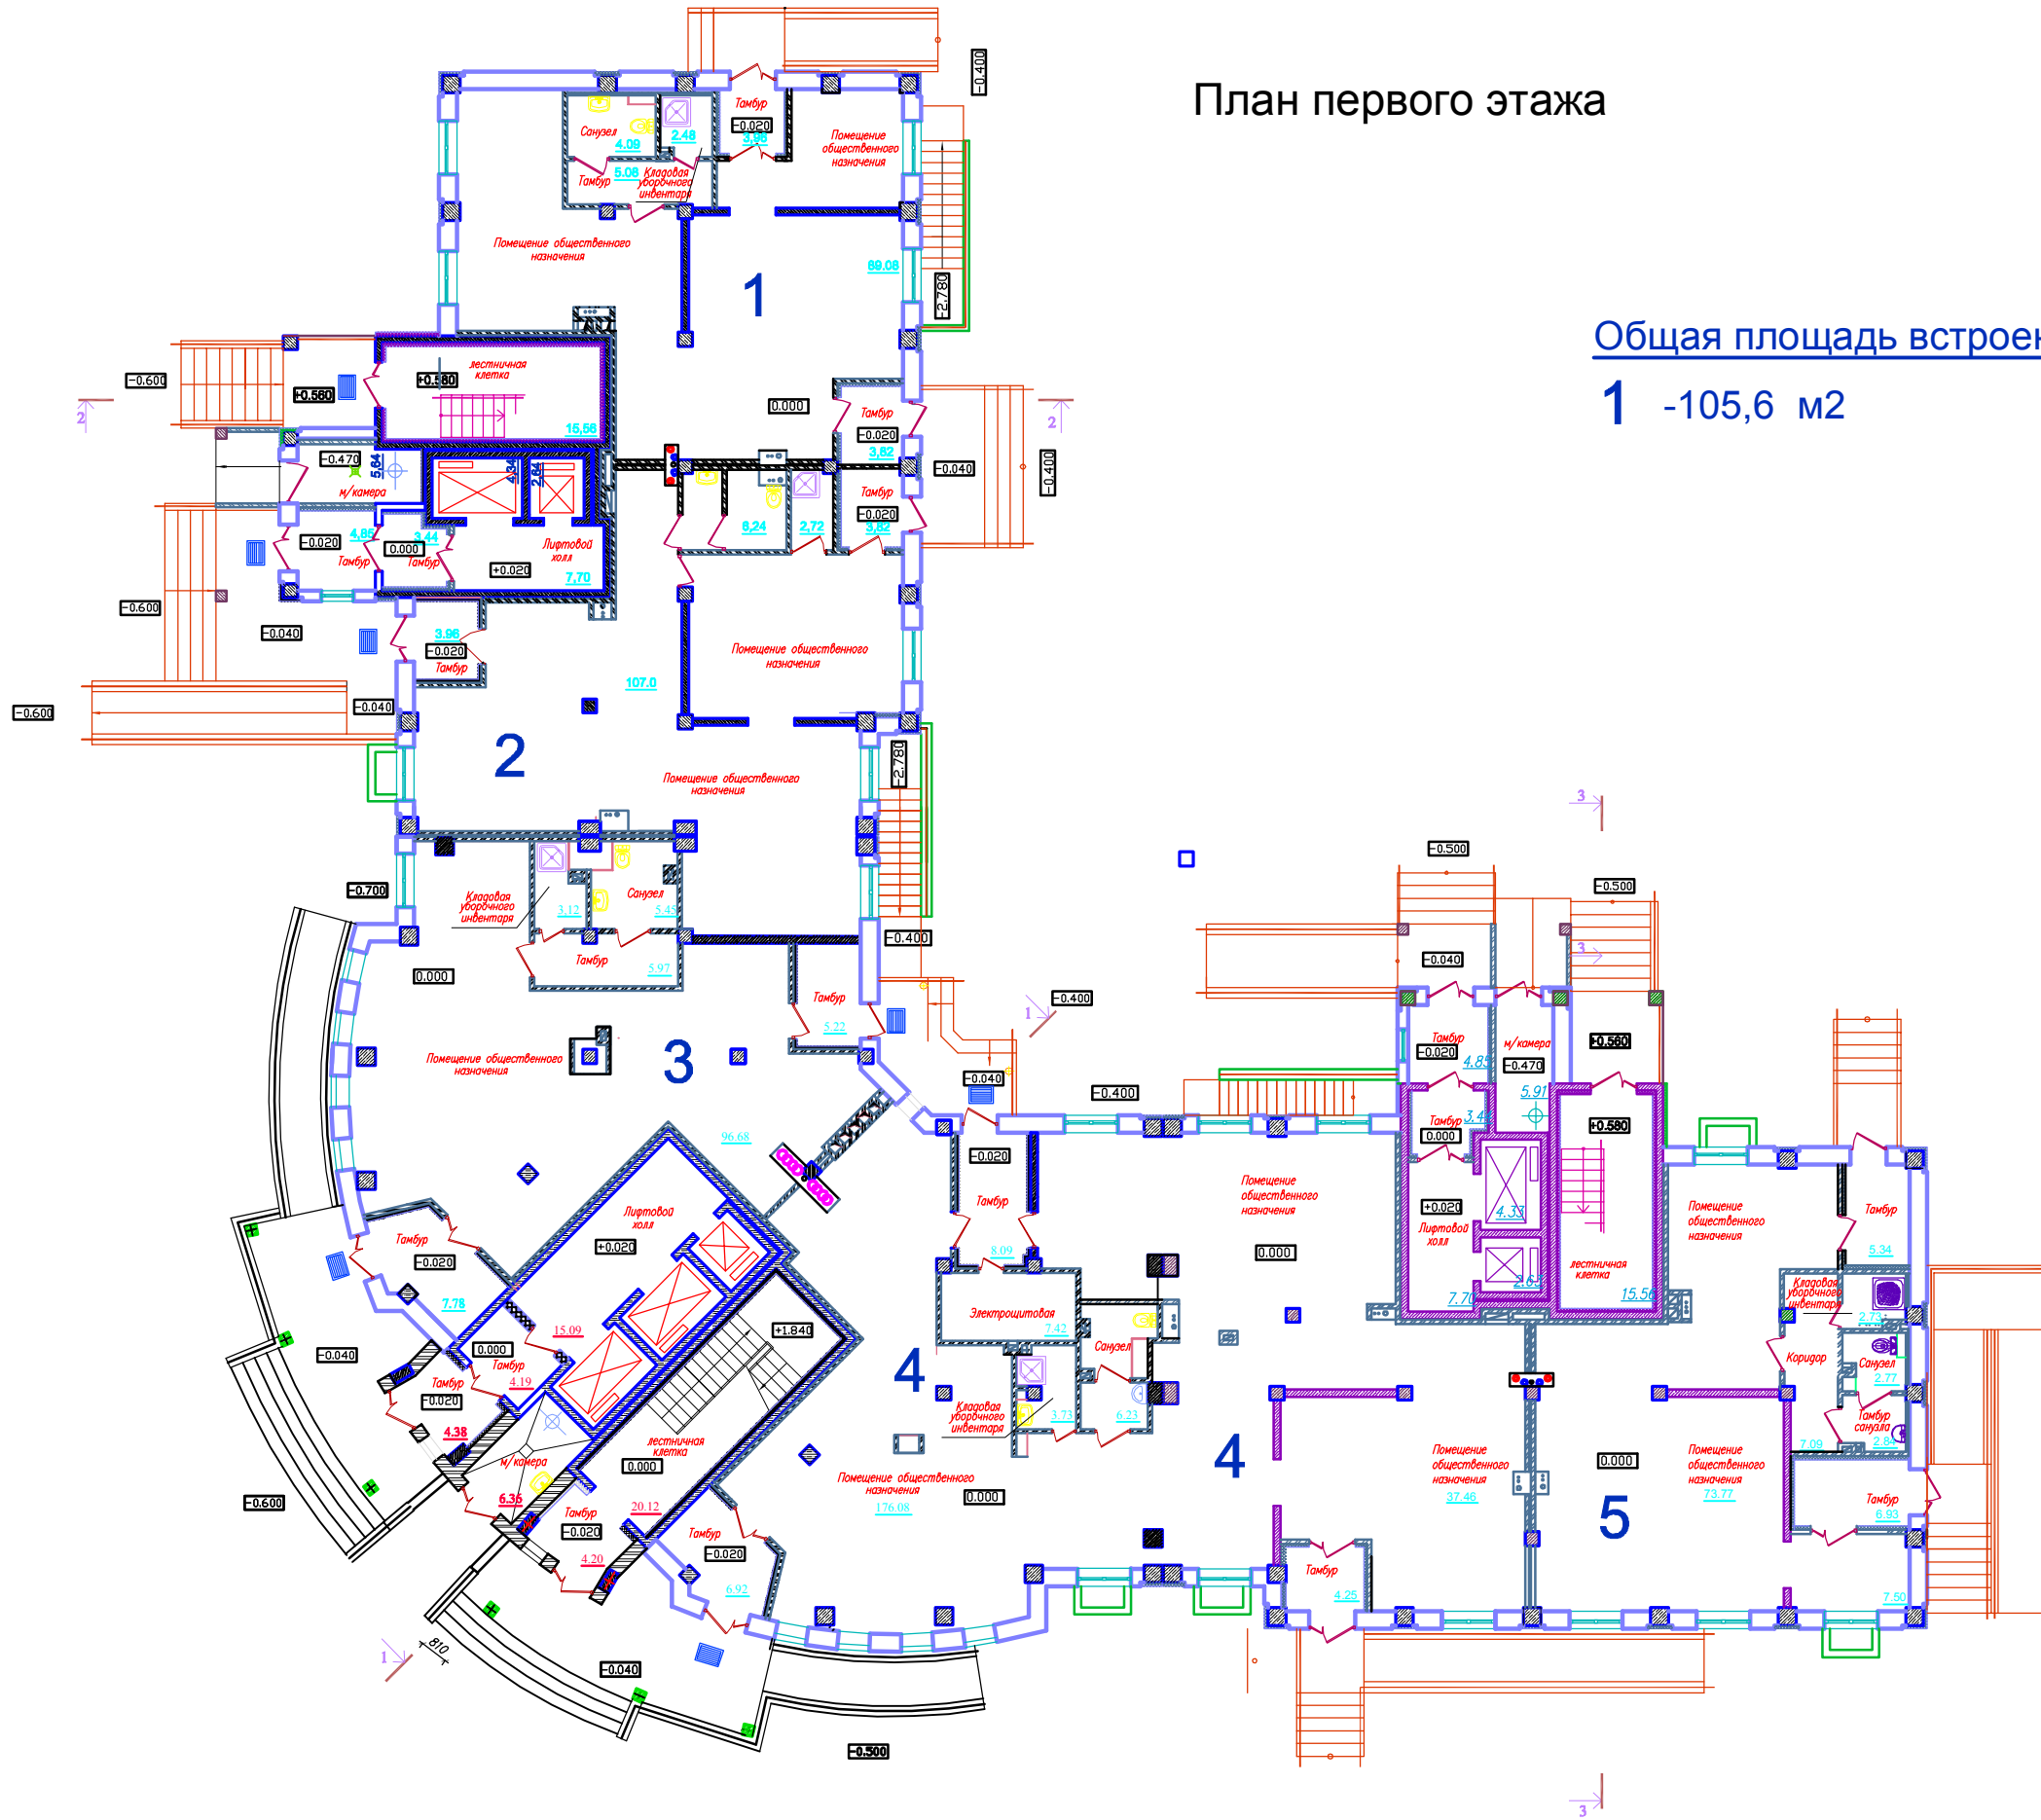


План первого этажа

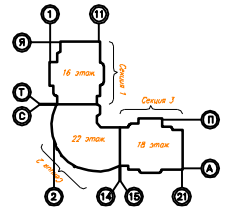

Общая площадь встроенных помещений:

1 -105,6 м2

КУП "Капитальное строительство г.Витебска"

ГИП Майорова
 ГАП Матвейкин
 Архитектор Горбунов
 Н. контр. Савченко

Жилой дом со встроенными помещениями общественного назначения по пр-ту Чернышевского в г. Витебске
 План первого этажа

С
 СП
 "ЖИЛМОНОЛИТПРОЕКТ"
 ОАО
 "ЖИЛСТРОЙ"